

**RENCANA ANGGARAN DAN BIAYA (RAB)
KEGIATAN PEMBERDAYAAN PROBEBAYA**

Kota/Kabupaten : Kota Samarinda
Kecamatan : Sambutan
Desa/Kelurahan : Sindang Sari

Kegiatan : Pemberdayaan Masyarakat
RT. : 1

NO	URAIAN	SATUAN	VOLUME	HARGA SATUAN	JUMLAH BIAYA (Rp)	DPP	PPN 11%	PPh 22 (1.5%)	PPh 21	PPh 23 (2%)	PPd (10%)	Setelah potong pajak/ yang diserahkan ke Pokmas	Pajak yang disetorkan
	PEMBERDAYAAN												
	SOSIAL BUDAYA												
1	PEMBINAAN DASAWISMA				3,000,000								
	- Spanduk	pcs	1	100,000	100,000							100,000	
	- Transport	org	30	50,000	1,500,000							1,500,000	
	- Konsumsi	ktk	30	30,000	900,000					18,000	90,000	792,000	108,000
	- Narsum	org	1	500,000	500,000				25,000			475,000	25,000
2	GOTONG ROYONG	Keg	12	250,000	3,000,000							3,000,000	
3	ATK				1,125,000								
	- Kertas F4	rim	5	60,000	300,000	270,270						300,000	
	- Kertas A 4	rim	2	58,000	116,000	104,505						116,000	
	- Staples	pcs	1	50,000	50,000	45,045						50,000	
	- Materai	pcs	13	10,000	130,000	117,117						130,000	
	- Isi Staples	pcs	3	3,000	9,000	8,108						9,000	
	- Tinta Prin	pcs	4	110,000	440,000	396,396						440,000	
	- Kertas Polio	pcs	2	15,000	30,000	27,027						30,000	
	- Pulpen	pack	2	25,000	50,000	45,045						50,000	
4	PEMBERIAN PAKET SEMBAKO (SSN)				6,500,000								
	- Teh	org	26 1 pcs	6,000	156,000	140,541		2,108				153,892	2,108
	- Beras	org	26 5 kg	20,000	2,600,000	2,342,342		35,135				2,564,865	35,135
	- Minyak	org	26 1 liter	20,000	520,000	468,468		7,027				512,973	7,027
	- Telur	org	26 1 piring	80,000	2,080,000	1,873,874		28,108				2,051,892	28,108
	- Susu Kental Manis	org	26 2 kaleng	12,000	624,000	562,162		8,432				615,568	8,432
	- Mie Instant	org	26 5 Pcs	4,000	520,000	468,468		7,027				512,973	7,027

Kesehatan											
1	PEMBERIAN MAKANAN TAMBAHAN BALITA				921,400						
	- Kacang hijau	kg	6	37,000	222,000					222,000	
	- Gula merah	kg	5	35,000	175,000					175,000	
	- Gula putih	kg	4	18,000	72,000					72,000	
	- Santan cair 200 ml	pcs	7	9,000	63,000					63,000	
	- Agar-agar	pcs	3	48,000	144,000					144,000	
	- Vanili powder	pack	1	5,400	5,400					5,400	
	- Telur	Piring	3	80,000	240,000					240,000	
Pendidikan											
1	BANTUAN PERLENGKAPAN SEKOLAH			-	3,500,000						
	- Pensil	org	14	1	22,000	308,000	277,477	30,523	4,162	273,315	34,685
	- Tas	org	14	1	105,000	1,470,000	1,324,324	145,676	19,865	1,304,459	165,541
	- Buku Tulis	org	14	2 pack	34,000	952,000	857,658	94,342	12,865	844,793	107,207
	- Pulpen	org	14	1	25,000	350,000	315,315	34,685	4,730	310,586	39,414
	- Kotak Pensil	org	14	1	30,000	420,000	378,378	41,622	5,676	372,703	47,297
JUMLAH PEMBERDAYAAN						18,046,400				17,431,418	614,982

Kepala Seksi Kesejahteraan Masyarakat

Tenaga Pendamping


Ketua Tim Perencana,





PEMERINTAH KOTA SAMARINDA
KECAMATAN SAMBUTAN KELURAHAN SINDANG SARI
PROGRAM PEMBANGUNAN & PEMBERDAYAAN MASYARAKAT
(PROBEBAYA) TAHUN 2024

KEGIATAN
SARANA DAN PRASARANA
PEKERJAAN
SEMENISASI GANG MESJID RT. 02


TIM PERENCANA SWAKELOLA
POKMAS SINDANG SARI

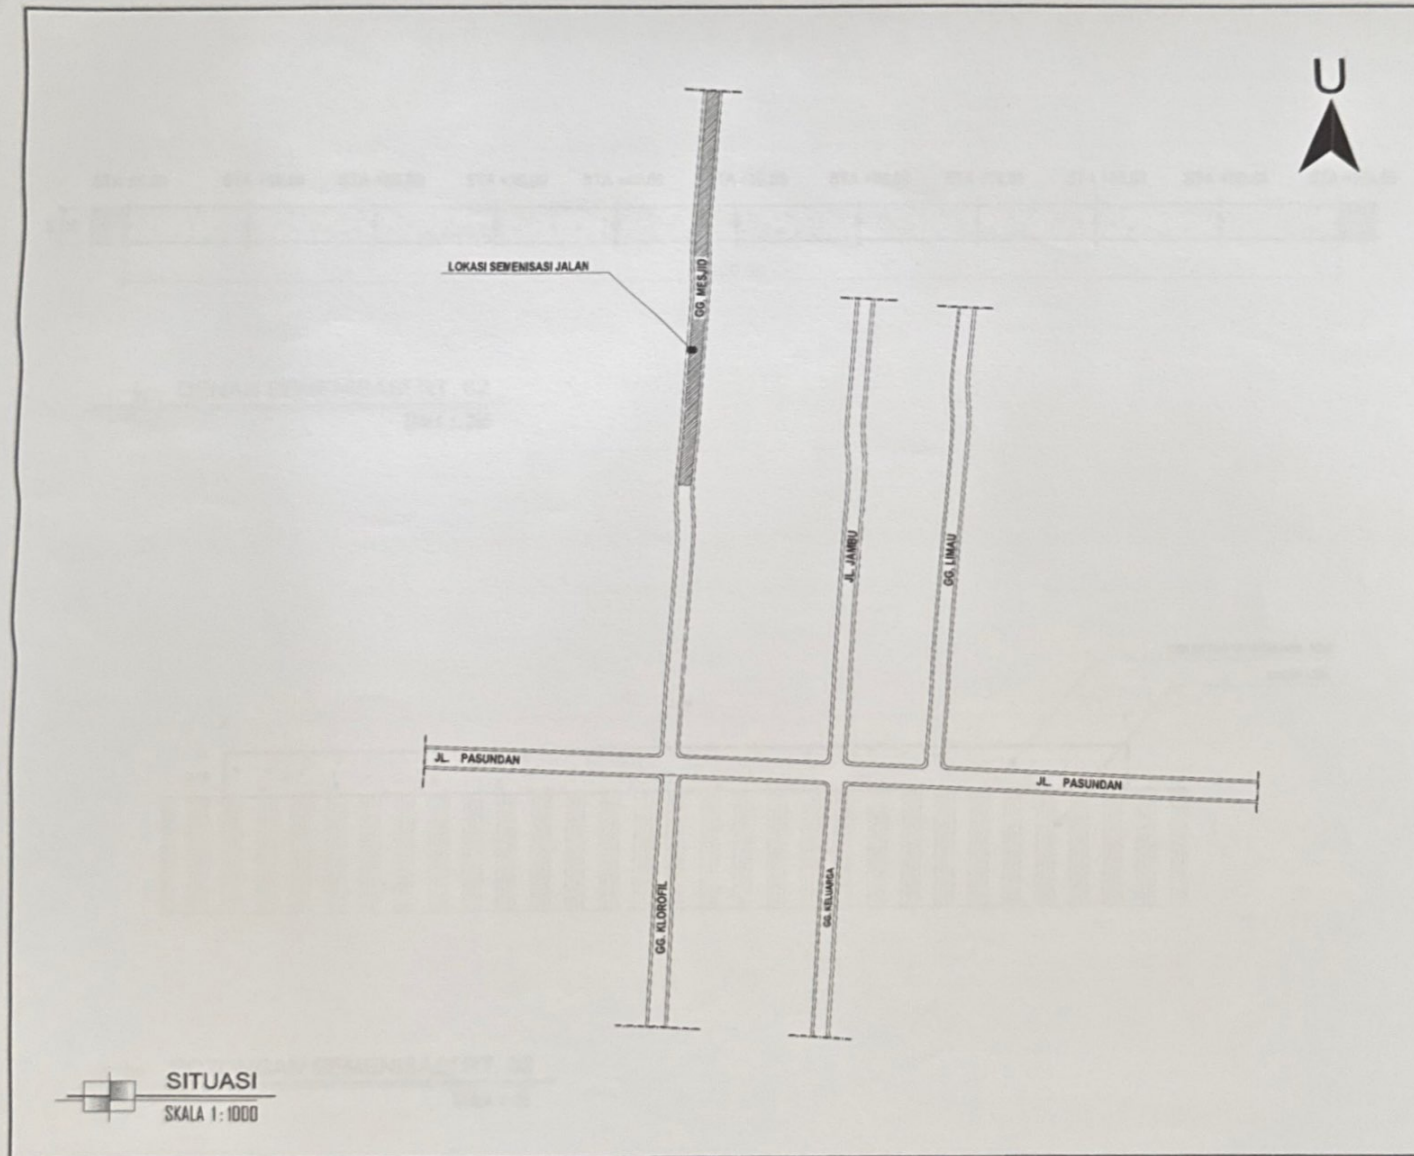

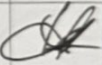 PEMERINTAH KOTA SAMARINDA		
KEGIATAN		
SARANA DAN PRASARANA		
SUB KEGIATAN		
PEKERJAAN		
Rencana Semenisasi Jalan		
LOKASI		
Gg. Mesjid Rt. 02 Kel. Sindang Sari Kec. Sambutan		
MENGETAUI		
KUASA PENGGUNA ANGGARAN (KPA)		
FERRY YULIAN, SE., MM NIP. 197607162008011020		
DIPERIKSA		
PENDAMPING	TTD	
HERU SETIAWAN		
REVISI		
TIM PERENCANA SWAKELOLA		
NAMA	TTD	
GALIH YUSUF		
NAMA GAMBAR	SKALA	
GAMBAR SITUASI	1:1000	
KODE GAMBAR	NO. LEMBAR	JML. LEMBAR
PIKS	01	02

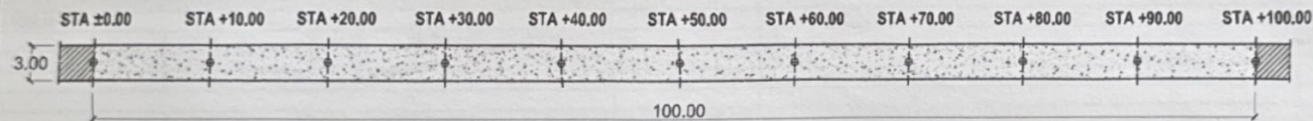

DENAH SEMENISASI RT. 02
SKALA 1:370

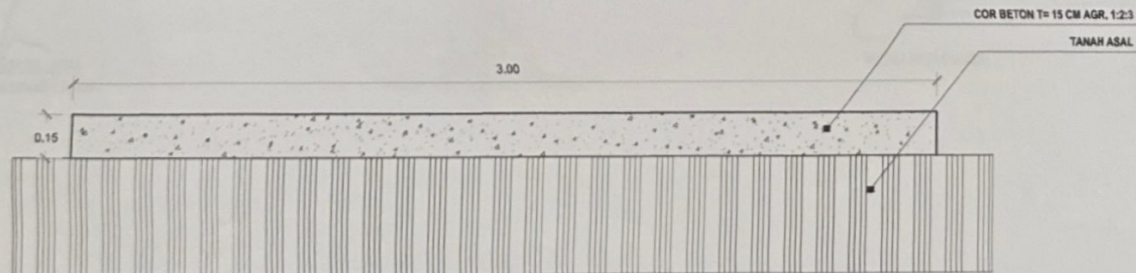

POTONGAN SEMENISASI RT. 02
SKALA 1:15



PEMERINTAH KOTA SAMARINDA

KEGIATAN

SARANA DAN PRASARANA

SUB KEGIATAN

PEKERJAAN

Rencana Semenisasi Jalan

LOKASI

Gg. Mesjid Rt. 02
Kel. Sindang Sari Kec. Sambutan

MENGETAHUI

KUASA PENGGUNA ANGGARAN
(KEPU)

FERRY YELIAN, SE., MM
NIP. 197507162008011020

PERIKSA

PENDAMPING

TTD

HERU SETIAWAN

REVISI

TIM PERENCANA SWAKELOLA

NAMA

TTD

GALIH YUSUF

NAMA GAMBAR

SHALA

DENAH & POTONGAN
RENCANA SEMENISASI

1:370
1:15

KODE GAMBAR

NO. LEMBAR

JML. LEMBAR

PIKS

02

02

RENCANA ANGGARAN DAN BIAYA (RAB)
KEGIATAN SARPRAS PROBEYAYA

Kepala Desa/Kelurahan : Samarinda
Sambutan : Sambutan
RT. : 2
Volume : 45,00 M3 (P : 100,00 x L : 3,00 x T : 0,15 M)

NO	URAIAN	SATUAN	VOLUME	HARGA SATUAN	JUMLAH BIAYA	DPP	PPN 11%	PPH 22 (1,5%)	PPH 21	PPH 23 (2%)	PPd (10%)	Setelah potong Pajak/ Yang diserahkan ke POKMAS	Pajak yang di setorkan
SARPRAS INFRASTRUKTUR (Peningkatan Jalan Lingkungan)													
A UPAH TENAGA KERJA													
1	Tukang	HOK	26,00	Rp 150.000	Rp 3.900.000,00	Rp -	Rp -	Rp -	Rp -	Rp -	Rp -	Rp 3.900.000	Rp -
2	Pekerja	HOK	48,00	Rp 110.000	Rp 5.280.000,00	Rp -	Rp -	Rp -	Rp -	Rp -	Rp -	Rp 5.280.000	Rp -
B BAHAN													
1	Semen 50 Kg	Sak	307,00	70.000,00	Rp 21.490.000,00	Rp 19.360.360	Rp 2.129.640	Rp 290.405	Rp -	Rp -	Rp -	Rp 19.069.965	Rp 2.420.045
2	Pasir	M3	28,00	215.000,00	Rp 6.020.000,00	Rp -	Rp -	Rp 90.300	Rp -	Rp -	Rp -	Rp 5.929.700	Rp 90.300
3	Koral	Ret	17,00	1.800.000,00	Rp 30.600.000,00	Rp 27.567.568	Rp 3.032.432	Rp 413.514	Rp -	Rp -	Rp -	Rp 27.154.054	Rp 3.445.946
4	Plywood	Lbr	7,00	100.000,00	Rp 700.000,00	Rp 700.000	Rp -	Rp -	Rp -	Rp -	Rp -	Rp 700.000	Rp -
5	Kayu Reng 2/3 - 4 m	Btg	12,00	25.000,00	Rp 300.000,00	Rp 300.000	Rp -	Rp -	Rp -	Rp -	Rp -	Rp 300.000	Rp -
6	Paku	Kg	4,00	25.000,00	Rp 100.000,00	Rp 100.000	Rp -	Rp -	Rp -	Rp -	Rp -	Rp 100.000	Rp -
7	Pembuatan Prasasti	Ls	1,00	400.000,00	Rp 400.000,00	Rp 400.000	Rp -	Rp -	Rp -	Rp -	Rp -	Rp 400.000	Rp -
C ALAT BANTU													
1	Ember Cor	Bh	8,00	20.000,00	Rp 160.000,00	Rp -	Rp -	Rp -	Rp -	Rp -	Rp -	Rp 160.000	Rp -
2	Keranjang	Bh	10,00	30.000,00	Rp 300.000,00	Rp -	Rp -	Rp -	Rp -	Rp -	Rp -	Rp 300.000	Rp -
3	Banner	Bh	1,00	50.000,00	Rp 50.000,00	Rp -	Rp -	Rp -	Rp -	Rp -	Rp -	Rp 50.000	Rp -
4	Sewa Alat/ Mesin Molen	Hari	2,00	350.000,00	Rp 700.000,00	Rp -	Rp -	Rp -	Rp -	Rp 14.000	Rp -	Rp 686.000	Rp 14.000
JUMLAH SARPRAS INFRASTRUKTUR					Rp 70.000.000,00	Rp 48.427.928	Rp 5.162.072	Rp 794.219	Rp -	Rp 14.000	Rp -	Rp 64.029.709	Rp 5.970.291

Mengetahui/menyetujui
Lurah Sindang Sari

FERRY YULIAN SE, MM
NIP. 197607162008011020

Kepala Saksi Ekonomi Dan Pembangunan

HERU SETIAWAN
NIP. 198003152007011006

Tenaga Pendamping

HERU SETIAWAN

Ketua Tim Perencana

SOBIRIN